

Avis de sécurité

La barrière doit être inspectée régulièrement afin de repérer et réparer les pièces qui présente de l'usure, de la corrosion ou qui sont craquées. Ceci est particulièrement important lorsque la barrière doit fréquemment rouvrir avant la fin de son cycle de fermeture.


Si la barrière est endommagée ou frappée,
elle doit être inspectée par du personnel
compétent pour repérer tous bris ou fissures.

La barrière et la clôture doivent être nettoyées de toute accumulation de glace ou de neige pour éviter les surplus de charges.

Aucun objet (lumière, pancarte, enseigne, etc.) ne doit être ajouté à la barrière.

La clôture ne doit pas être modifiée sans l'autorisation d'Automatic Systems America Inc.

La barrière doit être mise hors service si des fissures apparaissent sur l'une des pièces, y compris la base de ciment ou si la sécurité des usagers est compromise.

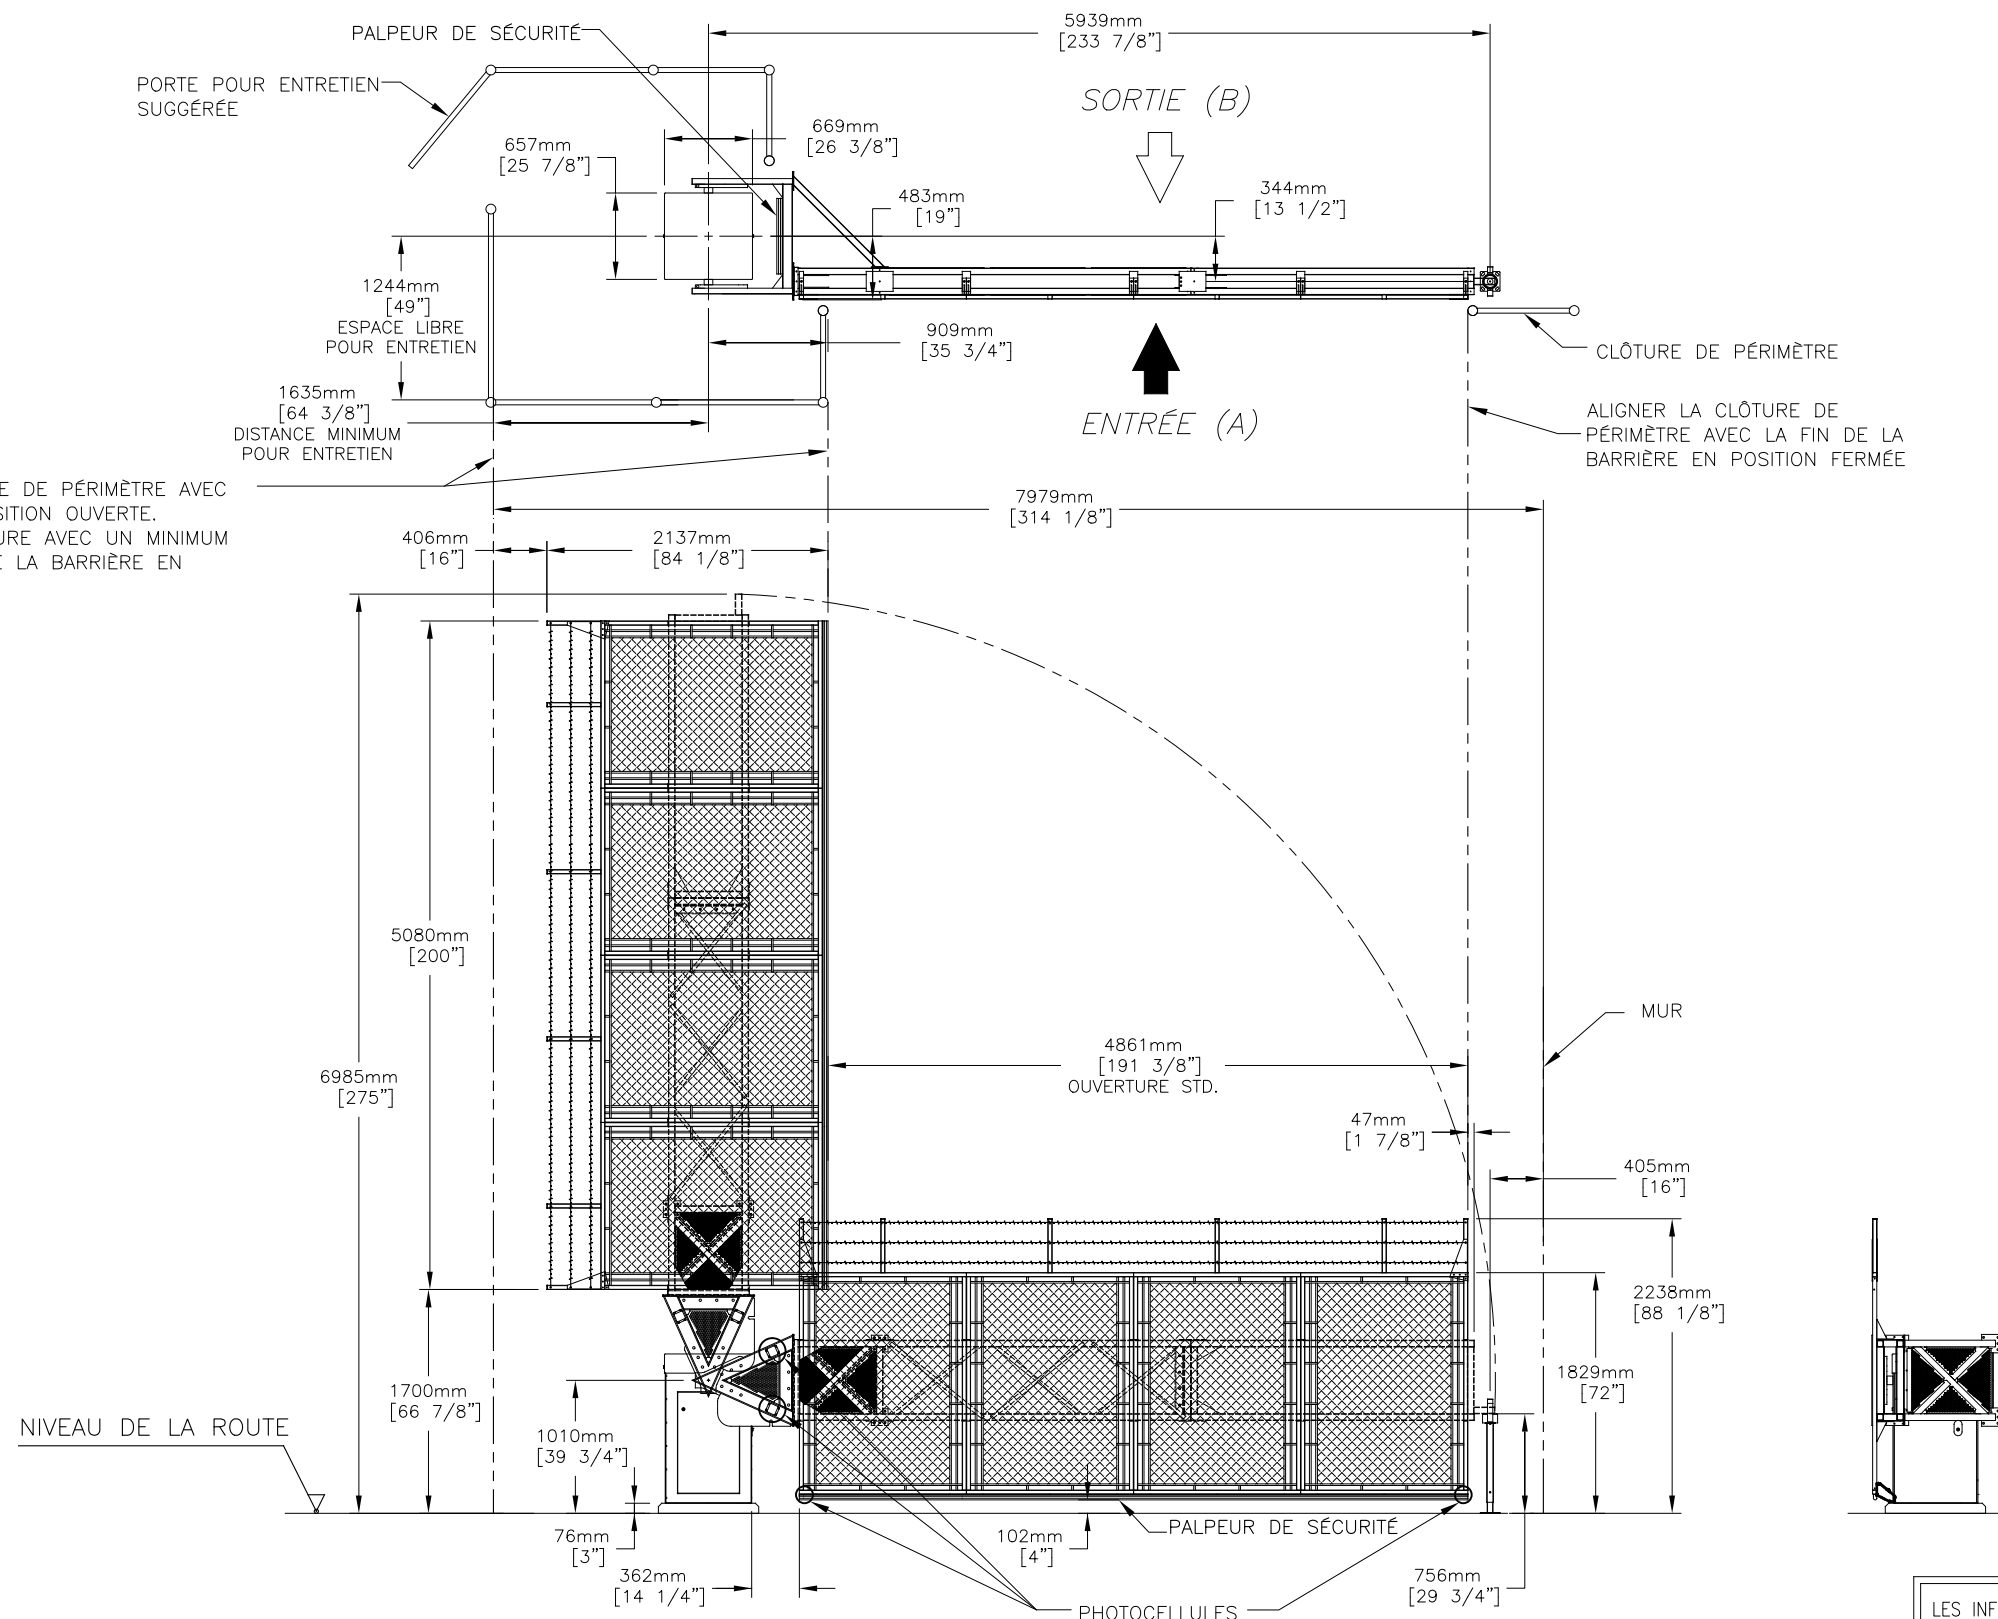

APPROUVÉ PAR:

X

Date d'approbation _____

LES INFORMATIONS CONTENUES SUR LES DESSINS DE
ASA Inc. SONT LA PROPRIÉTÉ DE ASA Inc., TOUTES
REPRODUCTIONS, DISTRIBUTIONS OU UTILISATIONS
SONT INTERDITES SANS LA PERMISSION DE ASA Inc.

INFORMATION DISCLOSED HERE IS THE PROPERTY OF
ASA Inc., ANY REPRODUCTION, DISTRIBUTION OR USE IS
PROHIBITED WITHOUT A WRITTEN CONSENT BY ASA Inc.

TITRE	BLG77M 6' X 16' DROITE
TITLE	DIMENSIONS ET NOTE DE SÉCURITÉ

DESSINÉ PAR
DRAWN BY ZGR

ÉCHELLE/SCALE
N/A

VÉRIFIÉ PAR
CHECKED BY SSA

RMAT/SIZE	DATE
B	2020/03/03

NO. DE DESSIN/DWG. NO.
NAM-BLG77-IN-36-

FEUILLE/SHEET	DE/OF
1	1

REV
B

AUTOMATIC SYSTEMS N'ACCEPTE AUCUNE RESPONSABILITÉ EN CE QUI CONCERNE LE PLACEMENT ET LA LOCALISATION DES BARRIÈRES. IL EST DE LA REPOSABILITÉ DE L'ACHETEUR DE DÉFINIR LA POSITION, LA DISPOSITION DES ÉQUIPEMENTS AINSI QUE DE VALIDER LA CONFORMITÉ AUX CODES DU BATIMENTS ET AUTRES CODES, LOIS ET RÈGLEMENTS APPLICABLES. AUTOMATIC SYSTEMS SE RÉSERVE LE DROIT D'ANNULER LA GARANTIE SI L'INSTALLATION N'EST PAS RÉALISÉE PAR UN INSTALLATEUR QUALIFIÉ SELON LES INSTRUCTIONS DU FABRICANT.

E	B	2025/08/20	OPÉRATEUR V2 ET NOTE 1 OHL
	REV.	DATE	MODIFICATIONS /CHANGES PAR /BY

TITRE BLG77M 6' X 16' DROITE					
TITRE DIMENSIONS ET NOTE DE SÉCURITÉ					
		ECHELLE/SCALE N/A	FORMAT/SIZE B	DATE 2020/03/03	FEUILLE/SHEET 1
DESSINÉ PAR DRAWN BY ZGR		VÉRIFIÉ PAR CHECKED BY SSA	NO. DE DESSIN/DWG. NO. NAM-BLG77-IN-36-FR		

NOTES:

1-AUTOMATIC SYSTEMS RECOMMANDE QUE LA BASE EN BÉTON DE LA BARRIÈRE SOIT FABRIQUÉE CONFORMÉMENT AUX NORMES:

- TYPE PILIER: «11164-2018» ET «11164-2019»
- TYPE DALLE: «11164-2018» ET «11164-2020».

CEPENDANT, IL EST DE LA RESPONSABILITÉ DU CLIENT DE S'ASSURER QUE L'INSTALLATION EST CONFORME À TOUS LES CODES DE CONSTRUCTION LOCAUX.

2-POUR LA DISPOSITION DE CONDUIT CE RÉFÉRER AU NAM-BLG77-CONDUITS-IN-FR.