
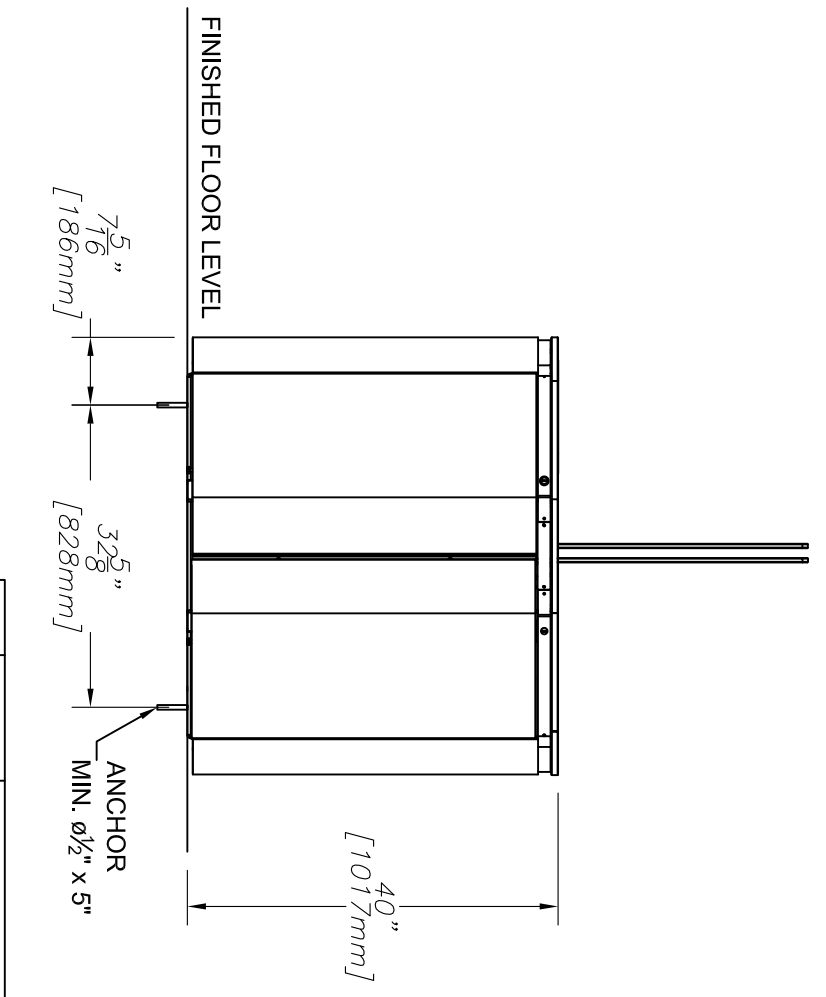


GLASS HEIGHT	
A	39" (990mm) STD
B	47" (1194mm) OPTION
C	67" (1701mm) OPTION

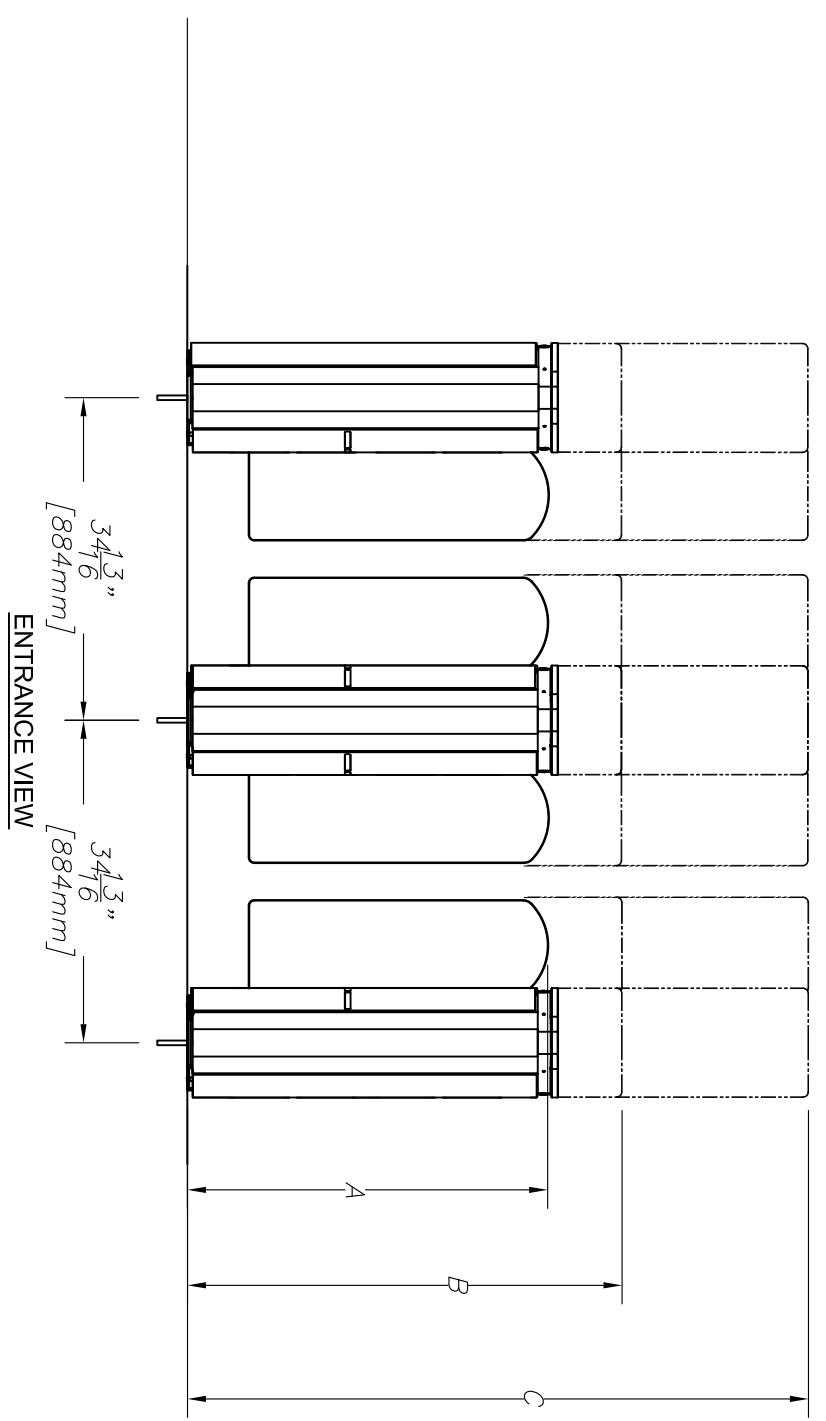

NOTE:
 1-SHUTTERS ONLY PRESENT ON UNITS WITH 47" OR 67" GLASS.
 2-FOR ELECTRICAL CONNECTIONS, CONDUITS AND TEMPLATE LAYOUT REFER TO NAM-SL-EL-EN-01.

AUTOMATIC SYSTEMS MAKES NO REPRESENTATION AS TO THE PROPER POSITIONING OF THE SECURITY ENTRANCE LANES AT THE INSTALLATION LOCATION. ESTABLISHING THE LAYOUT AND PLACEMENT OF THE UNIT(S) AND DETERMINING COMPLIANCE WITH THE APPLICABLE BUILDING CODES, OTHER CODES, LAWS AND REGULATIONS IS THE SOLE RESPONSIBILITY OF THE PURCHASER. INSTALLATION MUST BE PERFORMED BY A QUALIFIED INSTALLER FOLLOWING MANUFACTURER'S INSTRUCTIONS, OTHERWISE AUTOMATIC SYSTEMS' WARRANTIES MAY BE VOID.

MATERIAL/MATERIAL	FILENAME NAM-SL900-IN-00-EN.DWG
FABRICATION	TREATMENT/TREATMENT
Nb./App. POIDS/WEIGHT	SURFACE
	FIN/FINISH
LES INFORMATIONS CONTENUES SUR LES DESSINS DE ASA Inc. SONT COMPRENENSIBLES ET SONT LA PROPRIÉTÉ DE ASA Inc. TOUTES REPRODUCTIONS, DISTRIBUTIONS OU UTILISATIONS SONT INTERDITES SANS LA PERMISSION ÉCRITE DE ASA Inc.	EBARBER LES ARÊTES VIVES BREAK ALL SHARP EDGES
IMPERIAL	METRIC
X/X ±1/32"	X ±1mm
X.X ±0.030"	X.X ±0.5mm
X.XX ±0.015"	X.XX ±0.05mm
X.XXX ±0.005"	X.XXX ±0.05mm
ANGLES	SAUF SI INDICUÉS UNLESS OTHERWISE NOTED
	± 1/2 °

DIMENSIONS	FORMAT	A	10/24/2011	NEW RELEASE	YF
	B	REV.	DATE	MODIFICATIONS/CHANGES	PAR/BY
automatic systems america inc.					
TITRE	TITRE	SL-900 2 LANES			
DESIGNÉ PAR	DESIGNÉ PAR	N/A			
ÉCHELLE/SCALE	DATE	10/24/2011			
FEUILLE/SHEET	1				
DE/OF	1				
VERIFIÉ PAR	No. DESSIN/DWG. No.	NAM-SL900-IN-00-EN			
CHECKED BY	REV.	A			